


Sitzplätze Tische:	8-er	10er
Halle 1:	232	290
Anbau Ost:	152	190
Galerie:	85	95
Gesamt	469	575

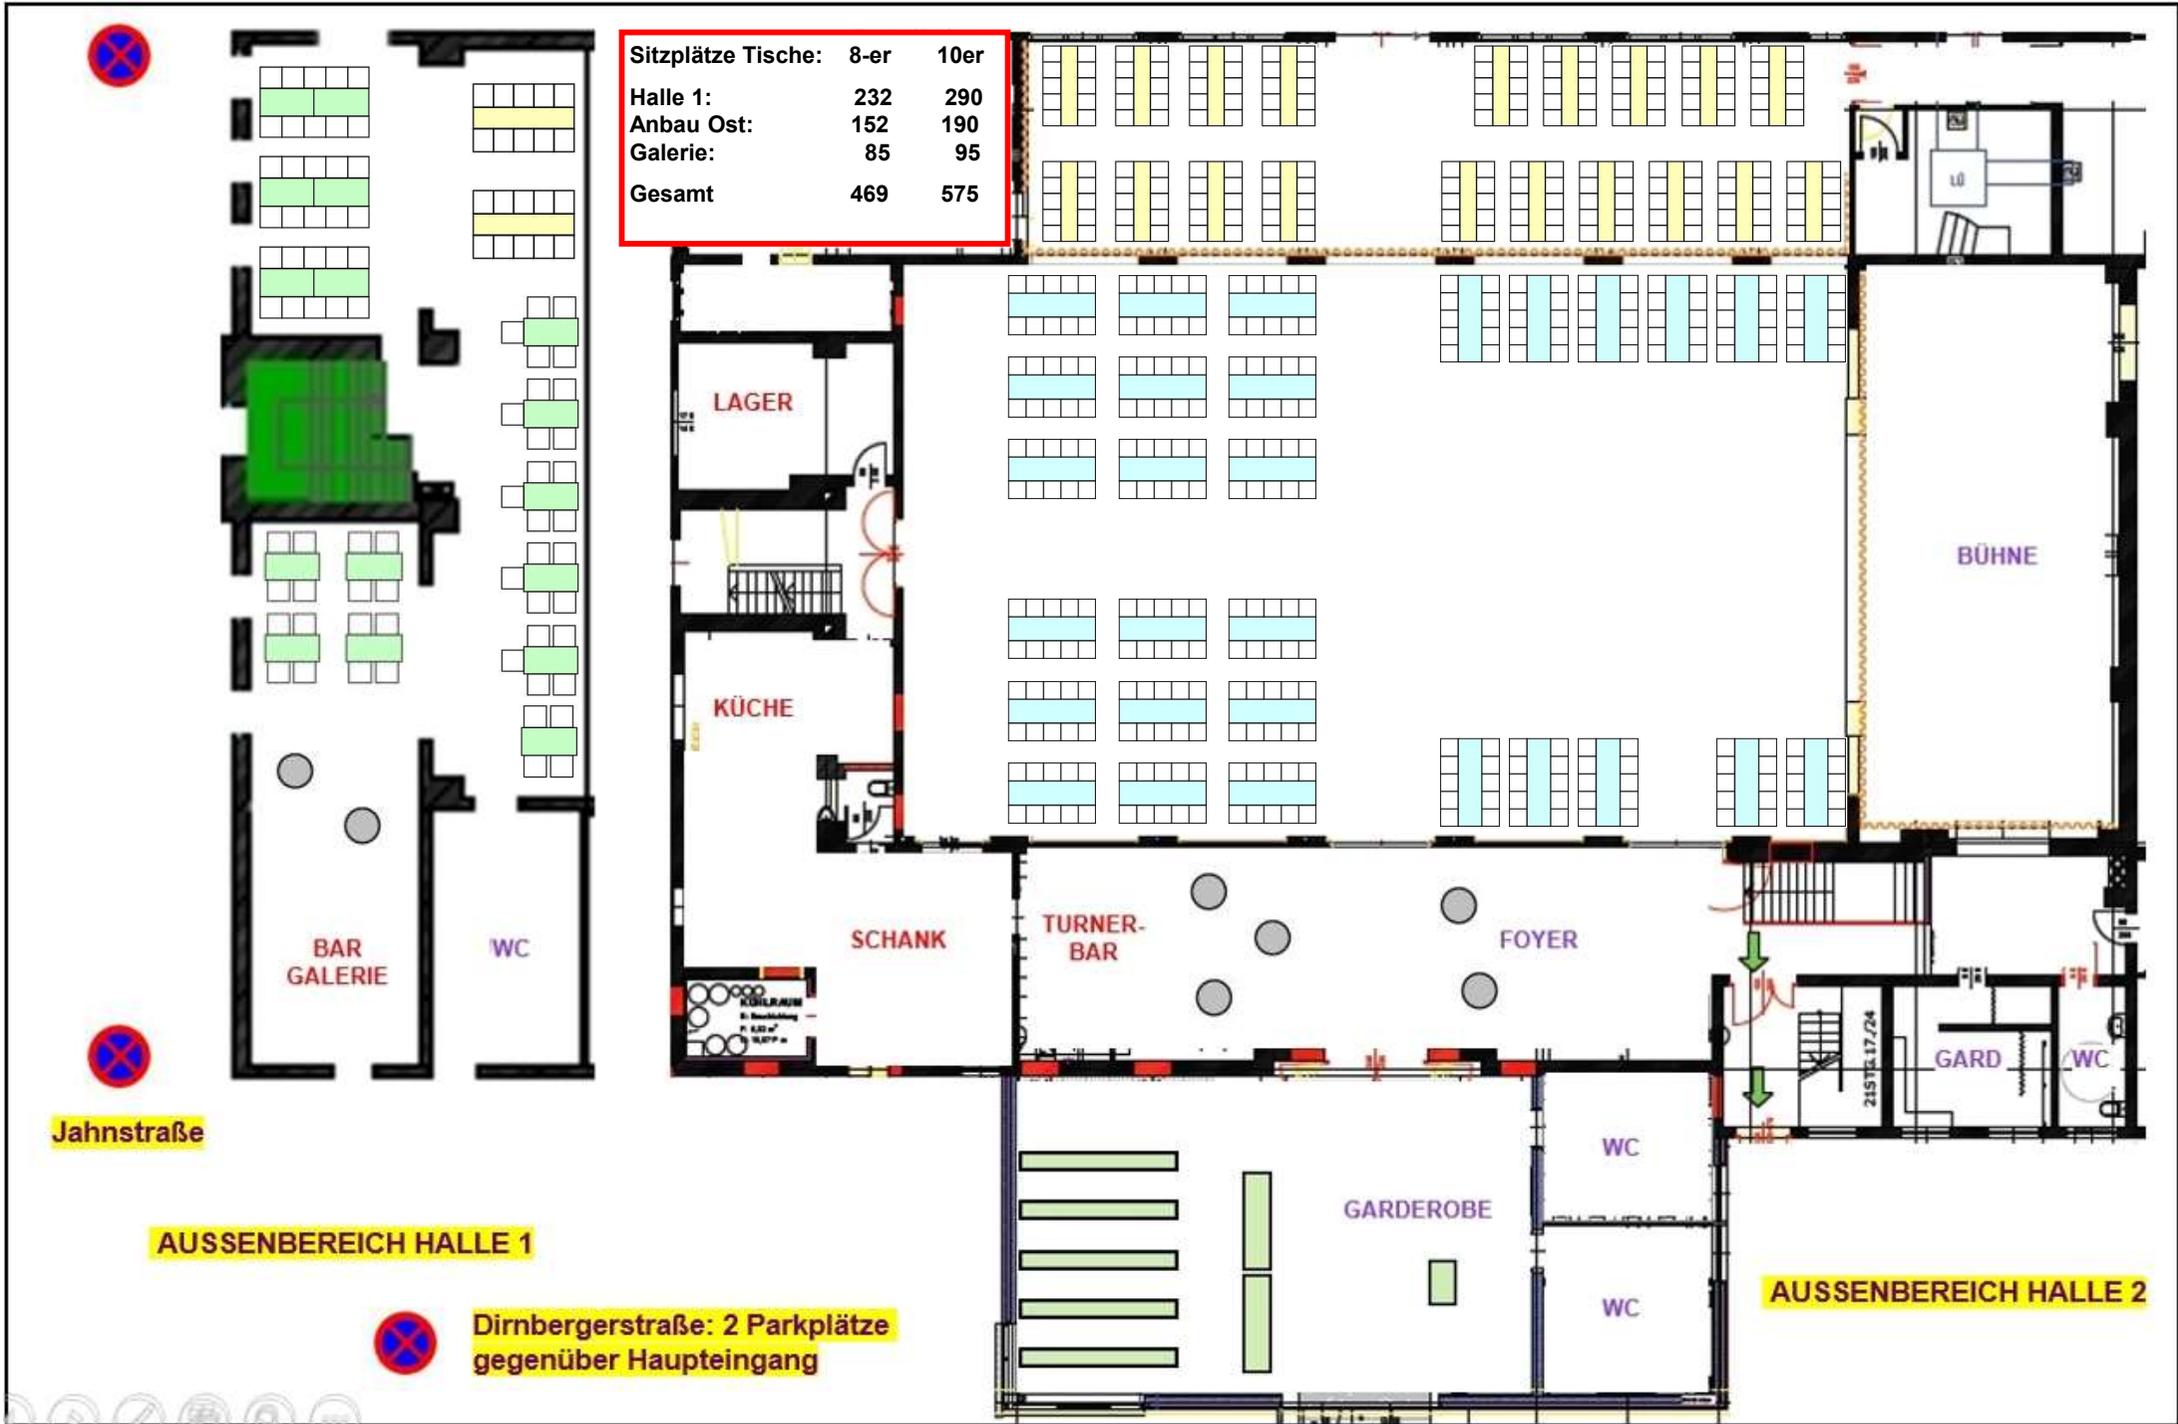

Jahnstraße

AUSSENBEREICH HALLE 1

Dirnbergerstraße: 2 Parkplätze gegenüber Haupteingang

AUSSENBEREICH HALLE 2