


Sitzplätze	Tische: 8-er	10er
Halle 1:	232	290
Anbau Ost:	136	170
Galerie:	85	95
Gesamt	453	555

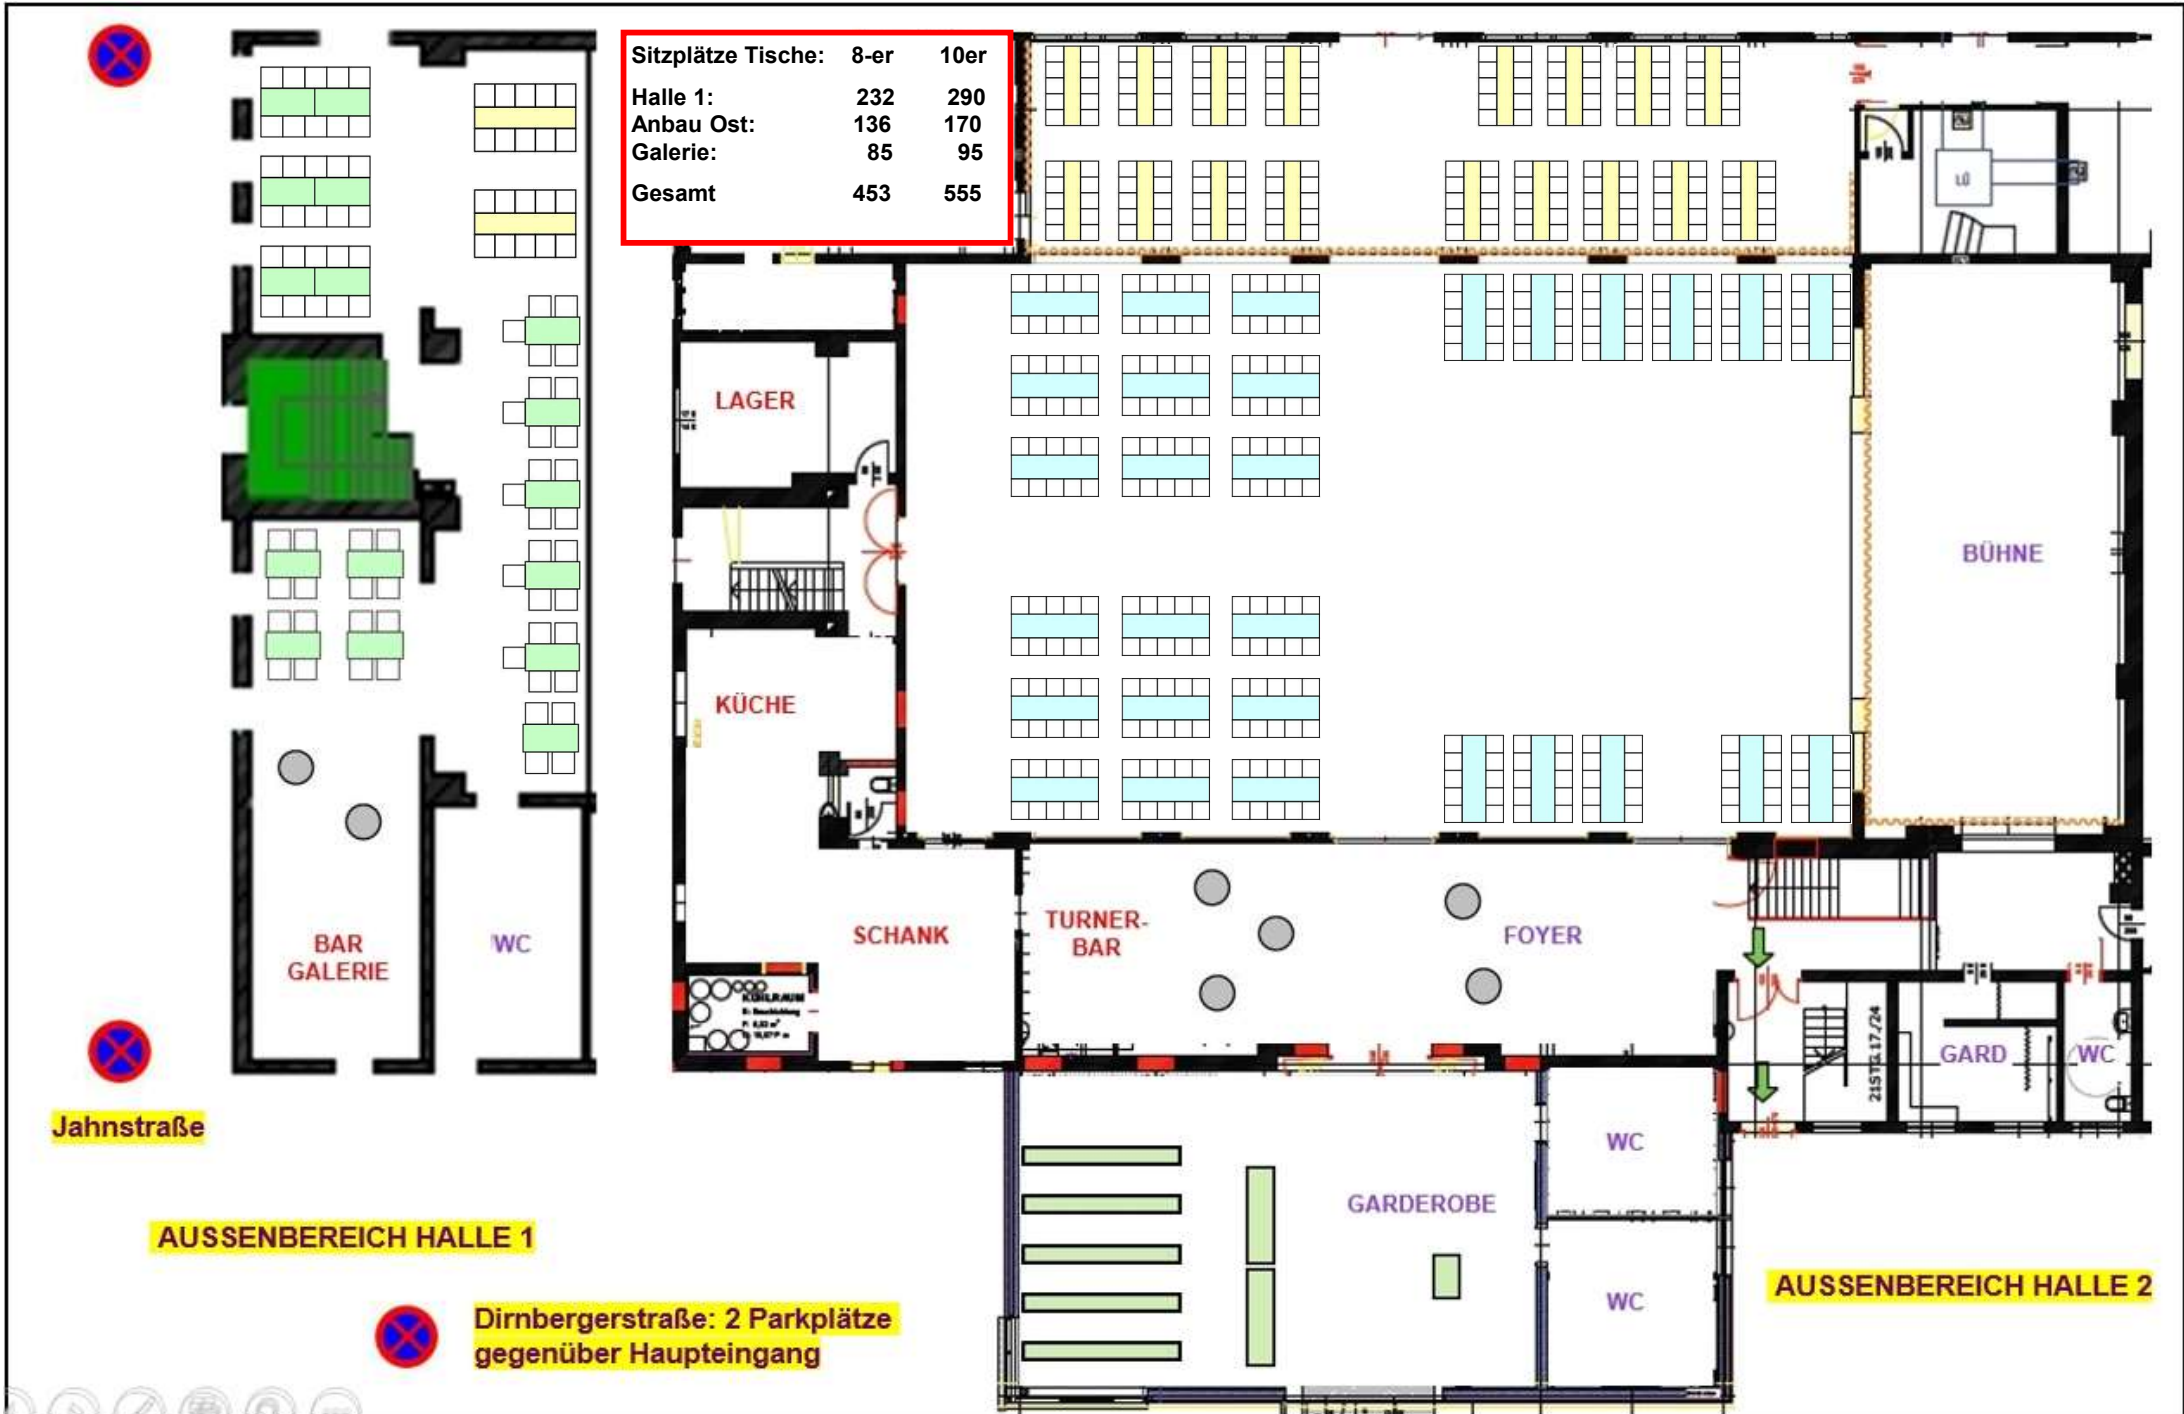

LAGER

KÜCHE

SCHANK

TURNER-BAR

FOYER

BÜHNE

GARD

WC

WC

GARDEROBE

WC

Jahnstraße

AUSSENBEREICH HALLE 1

AUSSENBEREICH HALLE 2

Dirnbergerstraße: 2 Parkplätze gegenüber Haupteingang

