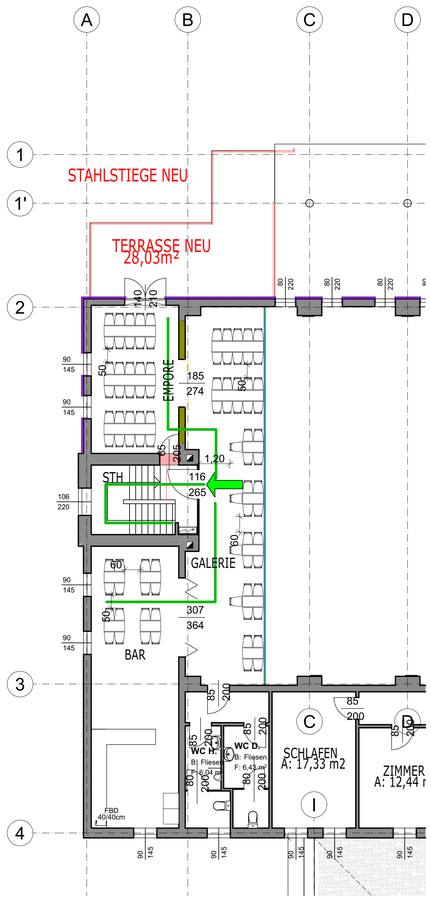

OBERGESCHOSS 1:100

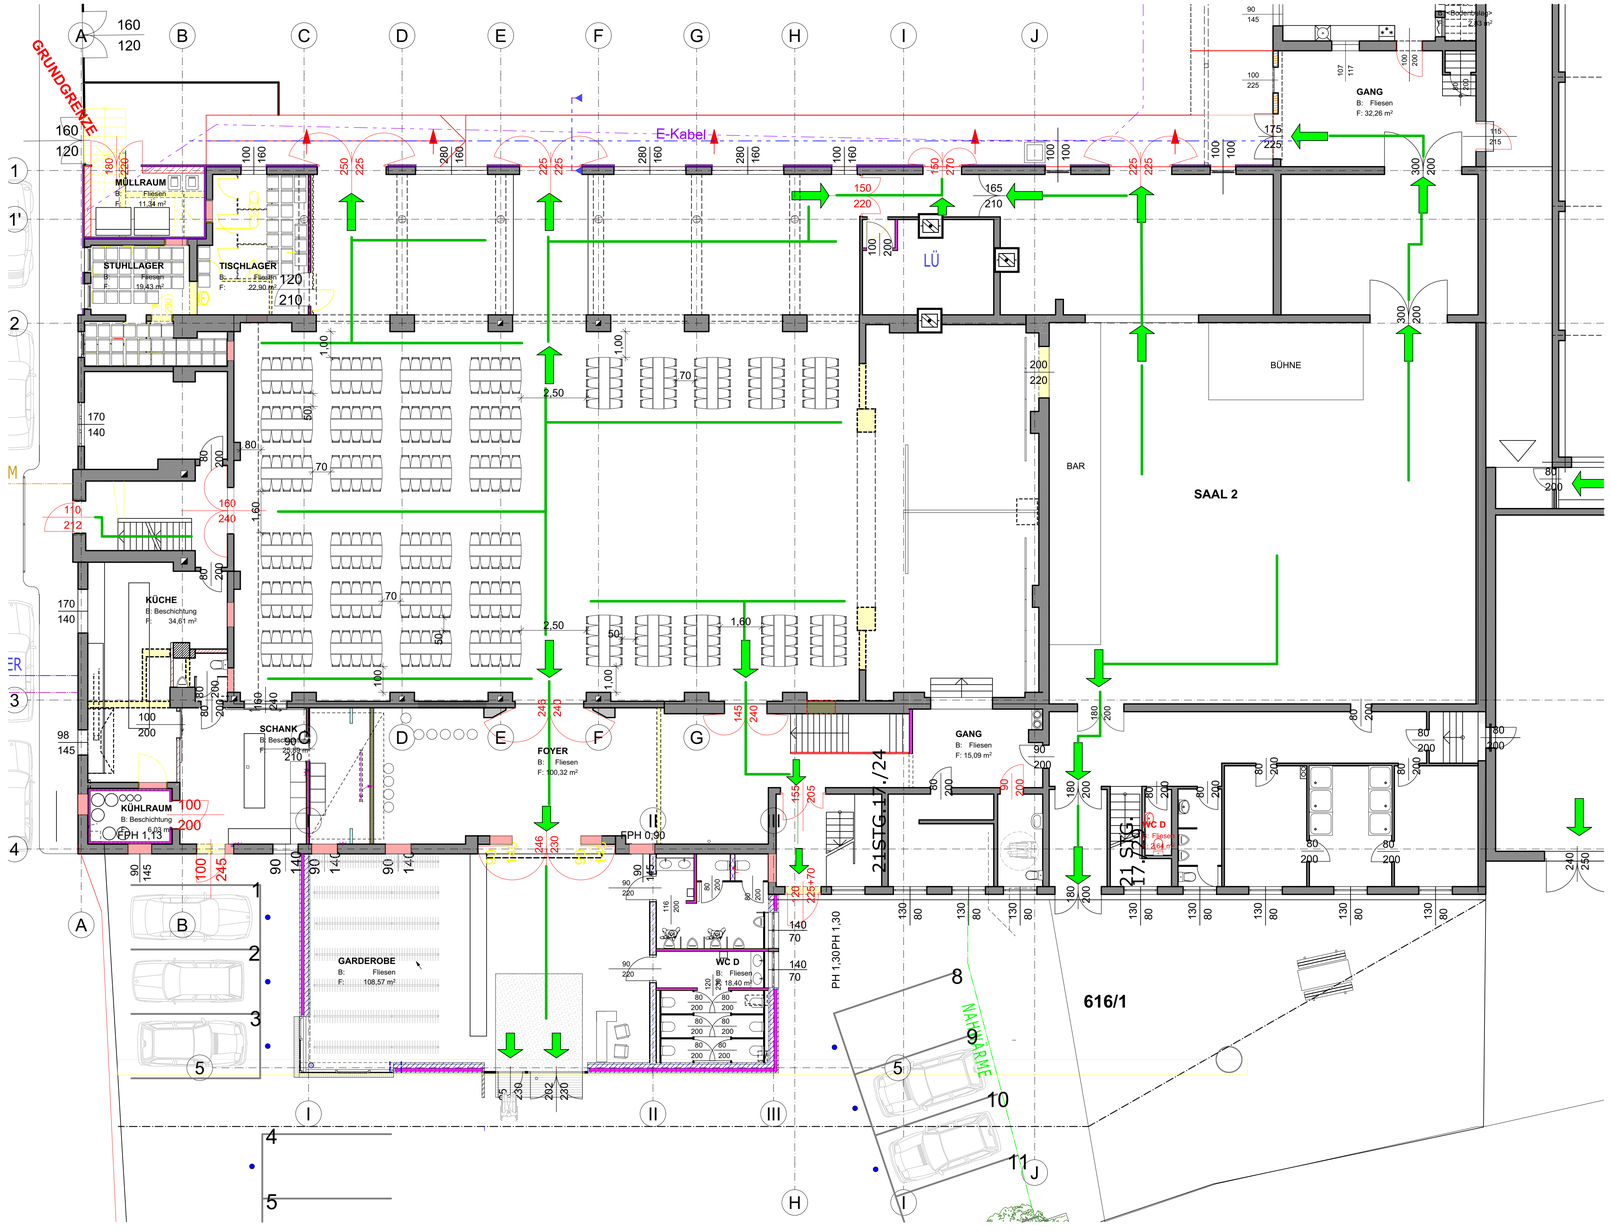

ERDGESCHOSS 1:100

Zugelassene Gesamtpersonenzahl lt. Fluchtwegsbreiten: 1022 Personen

BALLVERANSTALTUNG MIT TISCHEN (HALLE 1 + GALERIE)

Sitzplätze Tische	8-er	10-er
Halle 1:	272	340
Galerie:	80	90
Gesamt	352	430

FLUCHTWEGPLAN

ÖTB Turnhalle Perg
Jahnstraße 2
4320 Perg

Erdgeschoss, Obergeschoss 1:100

04.02.2026

Bmst. DI(FH) Karl M. Oppenauer
Ing. Gerhard Hackmann
Tel. 07262/52035
Fax. 07262/52035-4

STATIK
KONSTRUKTION
BAULEITUNG
ERREICHUNG

bauwerk-consult
Hackmann - Eckl