


OBERGESCHOSS 1:100

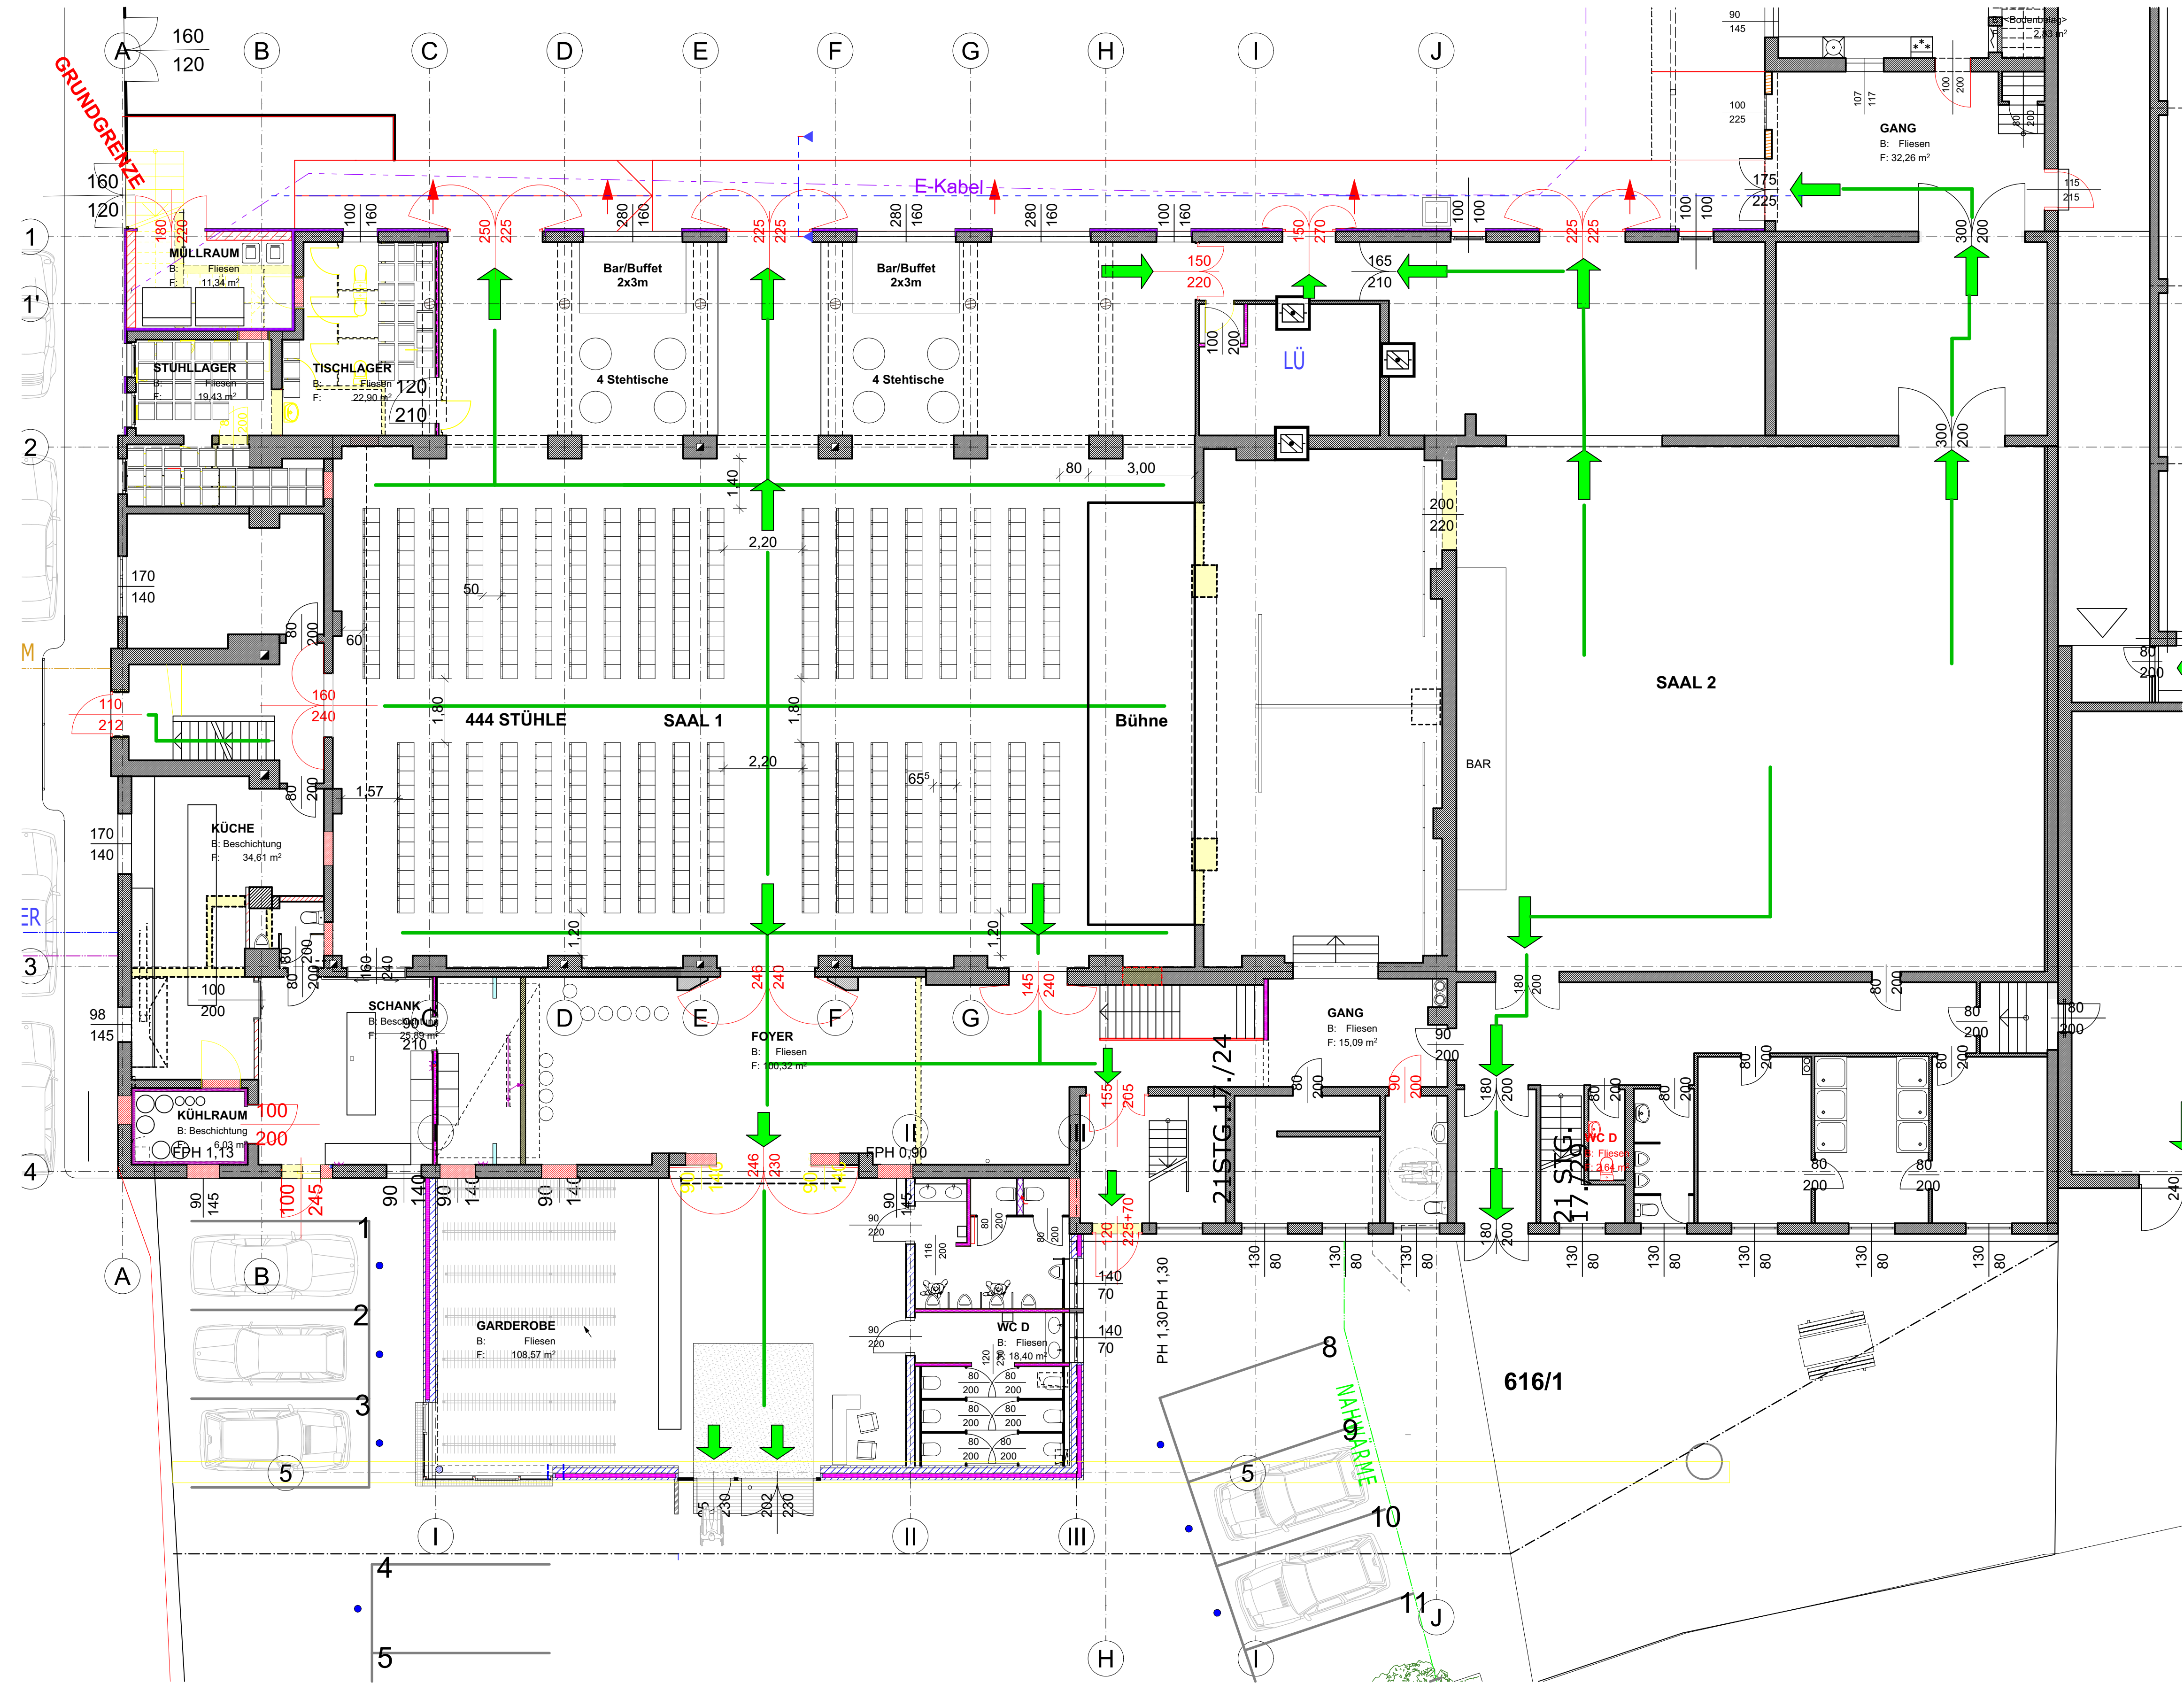

ERDGESCHOSS 1:100

Zugelassene Gesamtpersonenzahl lt. Fluchtwegbreiten:  
1022 Personen

VERANSTALTUNG MIT STÜHLEN UND BAR (HALLE 1 + GALERIE)	
Sitzplätze	
Halle 1:	444
Galerie:	103
Gesamt:	547

**FLUCHTWEGPLAN**  
 ÖTB Turnhalle Perg  
 Jahnstraße 2  
 4320 Perg  
 Erdgeschoss, Obergeschoss 1:100  
 04.02.2026

