


OBERGESCHOSS 1:100

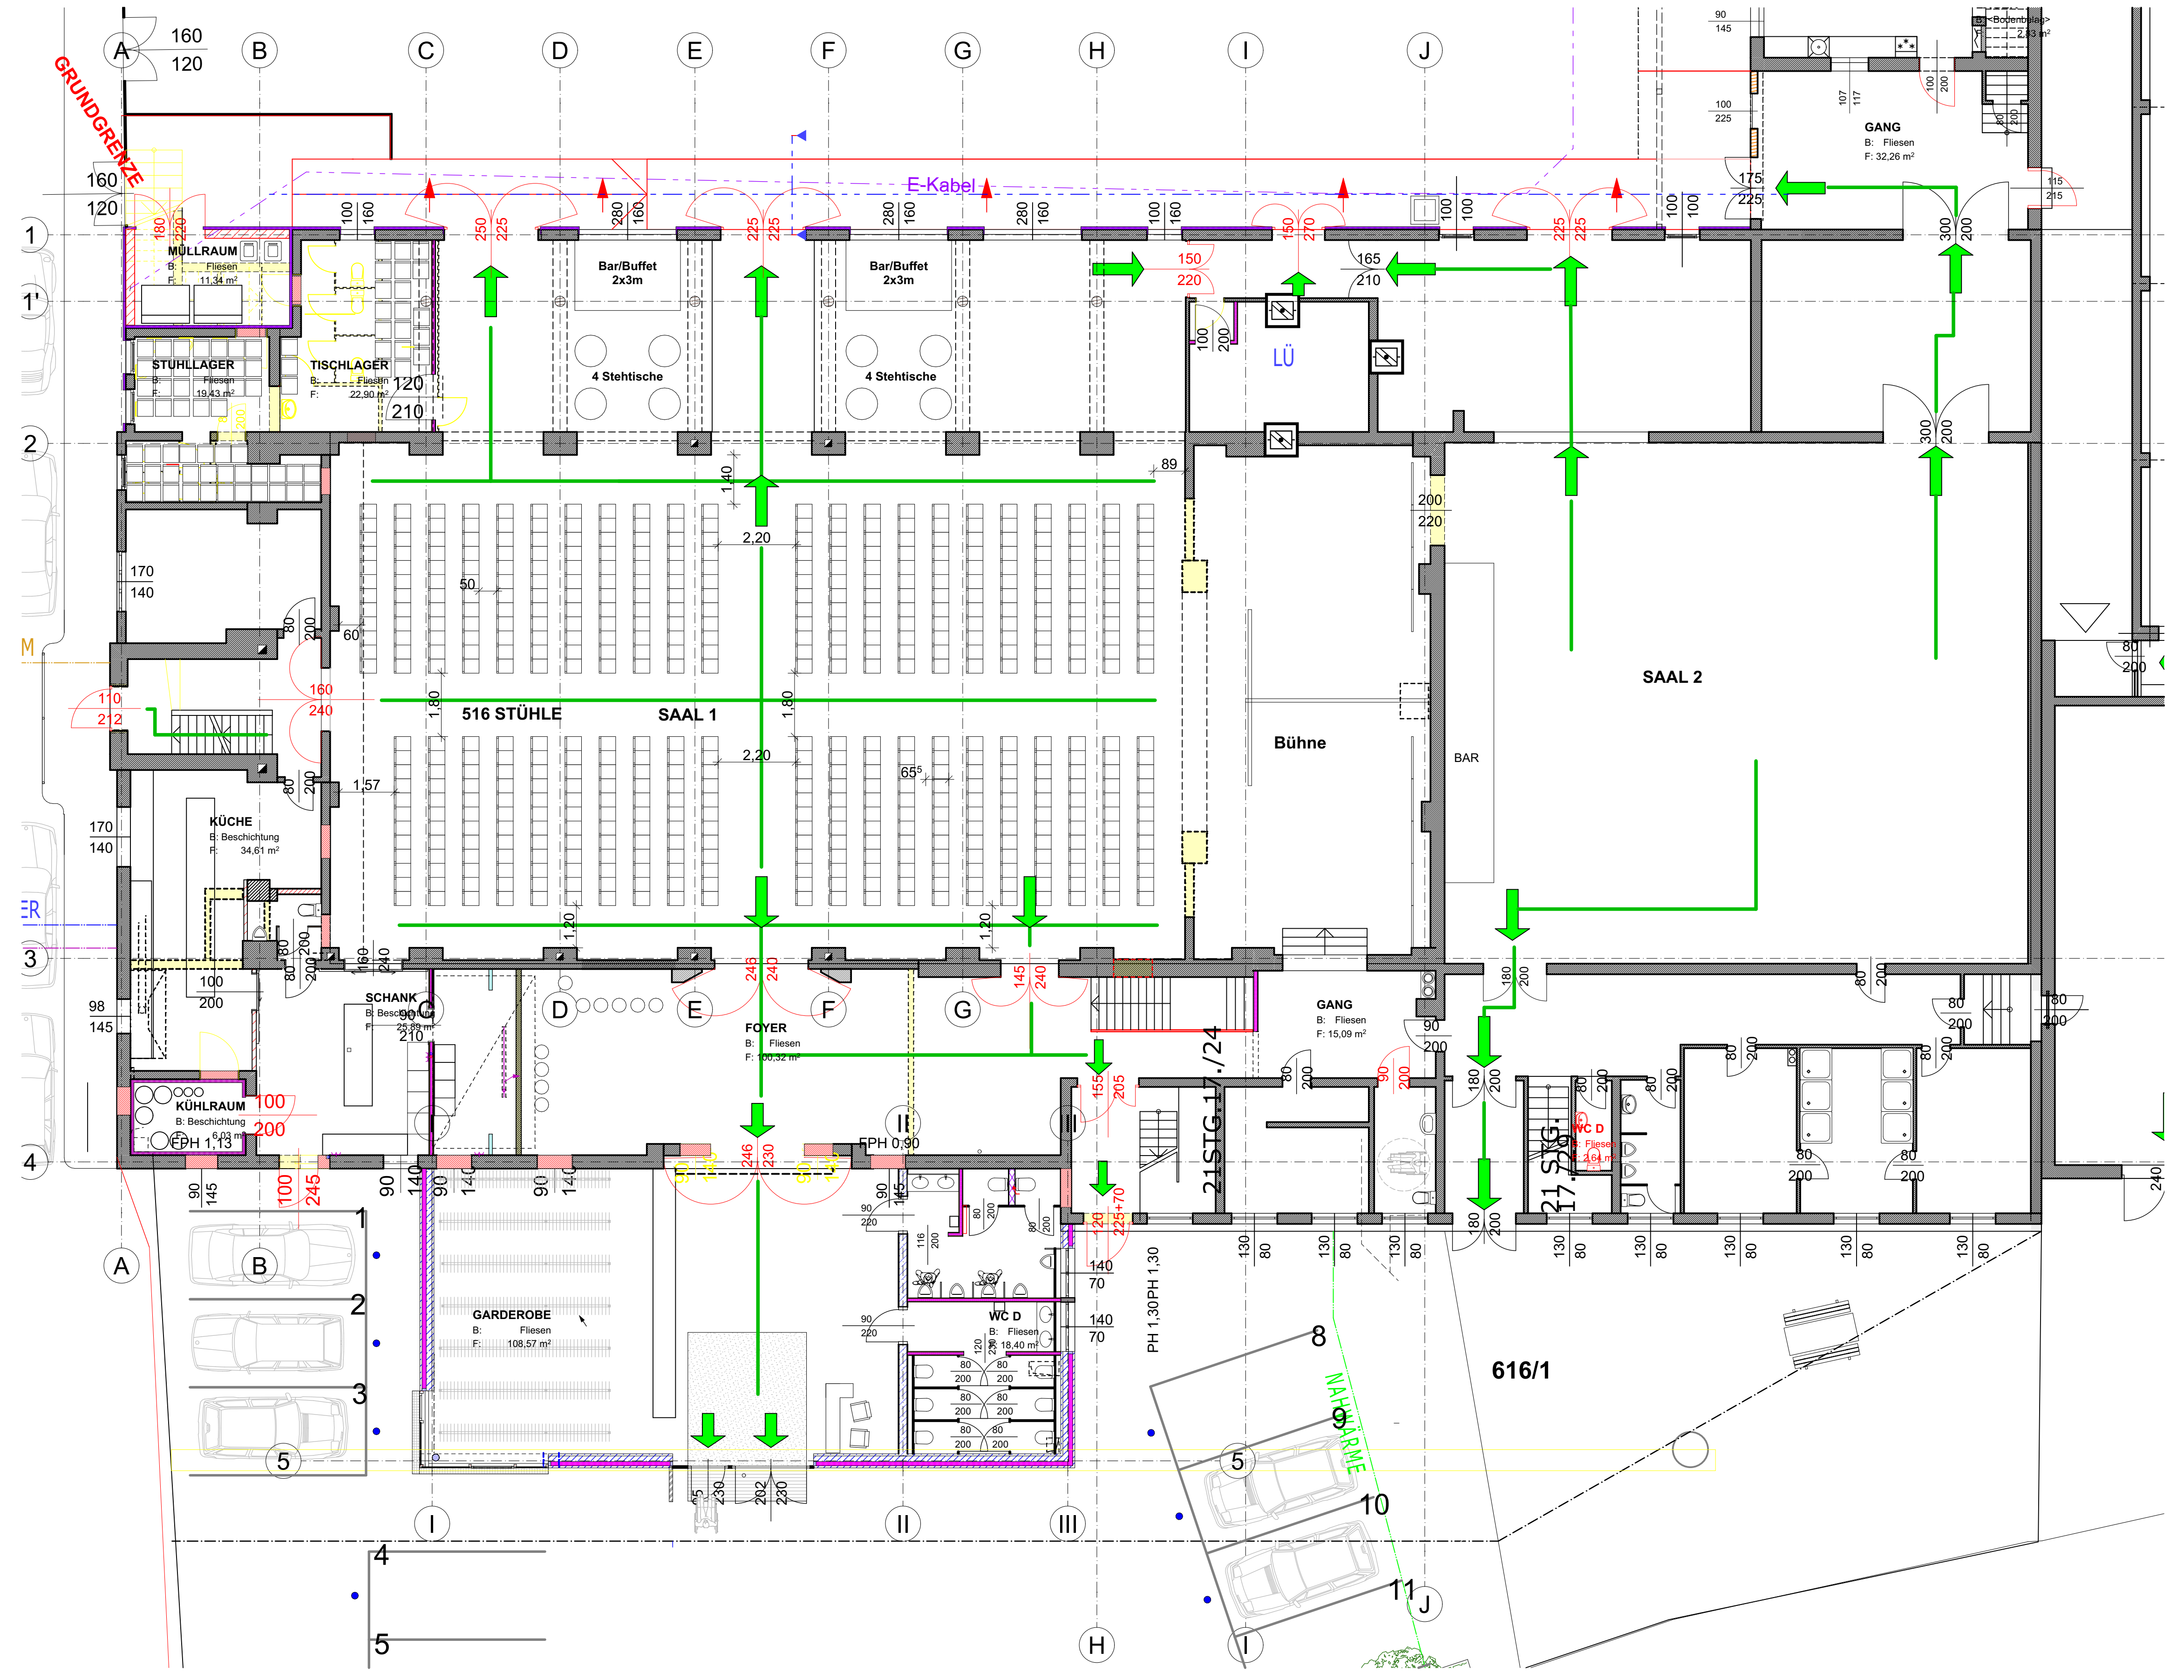

ERDGESCHOSS 1:100

Zugelassene Gesamtpersonenzahl lt. Fluchtwegsbreiten:
1022 Personen

VERANSTALTUNG MIT STÜHLEN (HALLE 1 + GALERIE)

Sitzplätze	
Halle 1:	516
Galerie:	103
Gesamt:	619

FLUCHTWEGPLAN

ÖTB Turnhalle Perg
Jahnstraße 2
4320 Perg
Erdgeschoss, Obergeschoss

1:100

04.02.2026