


OBERGESCHOSS 1:100

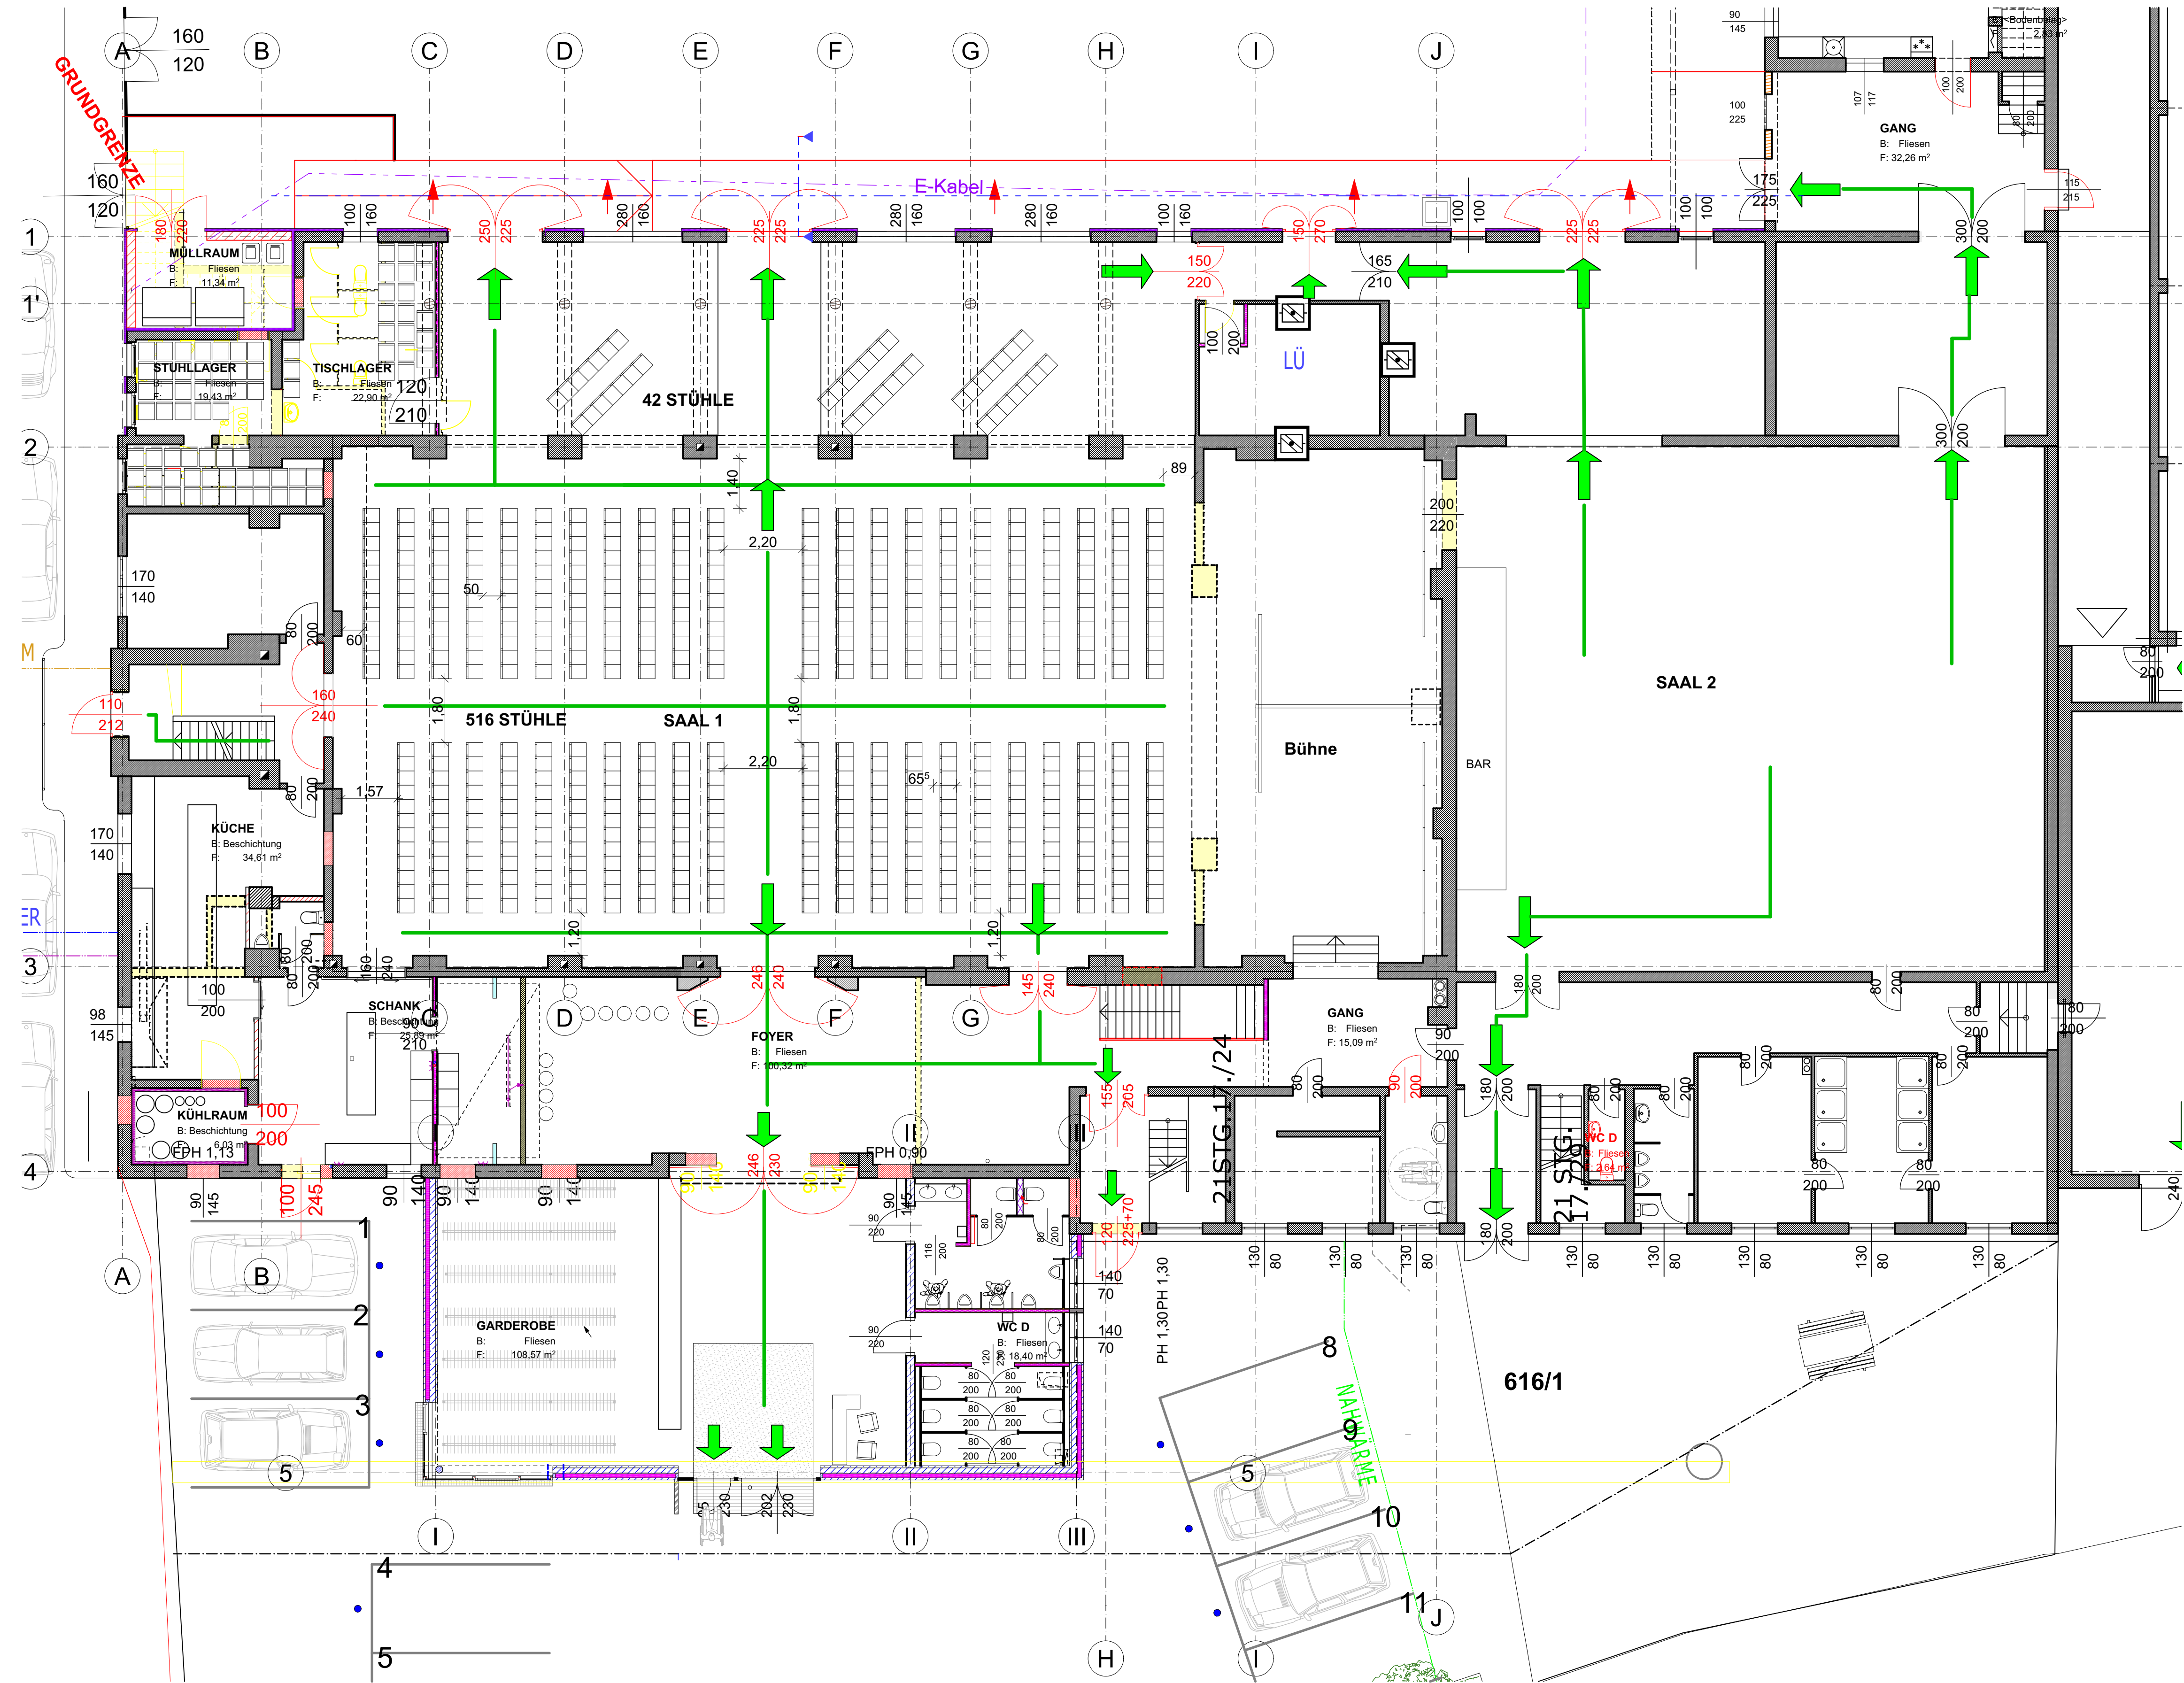

ERDGESCHOSS 1:100

Zugelassene Gesamtpersonenzahl lt. Fluchtwegsbreiten:  
1022 Personen

VERANSTALTUNG MIT STÜHLEN (HALLE 1 + Anbau Ost + GALERIE)

Sitzplätze	
Halle 1:	516
Galerie:	103
Anbau Ost:	42
Gesamt:	661

**FLUCHTWEGPLAN**  
 ÖTB Turnhalle Perg  
 Jahnstraße 2  
 4320 Perg  
 Erdgeschoss, Obergeschoss 1:100

04.02.2026

