


OBERGESCHOSS 1:100

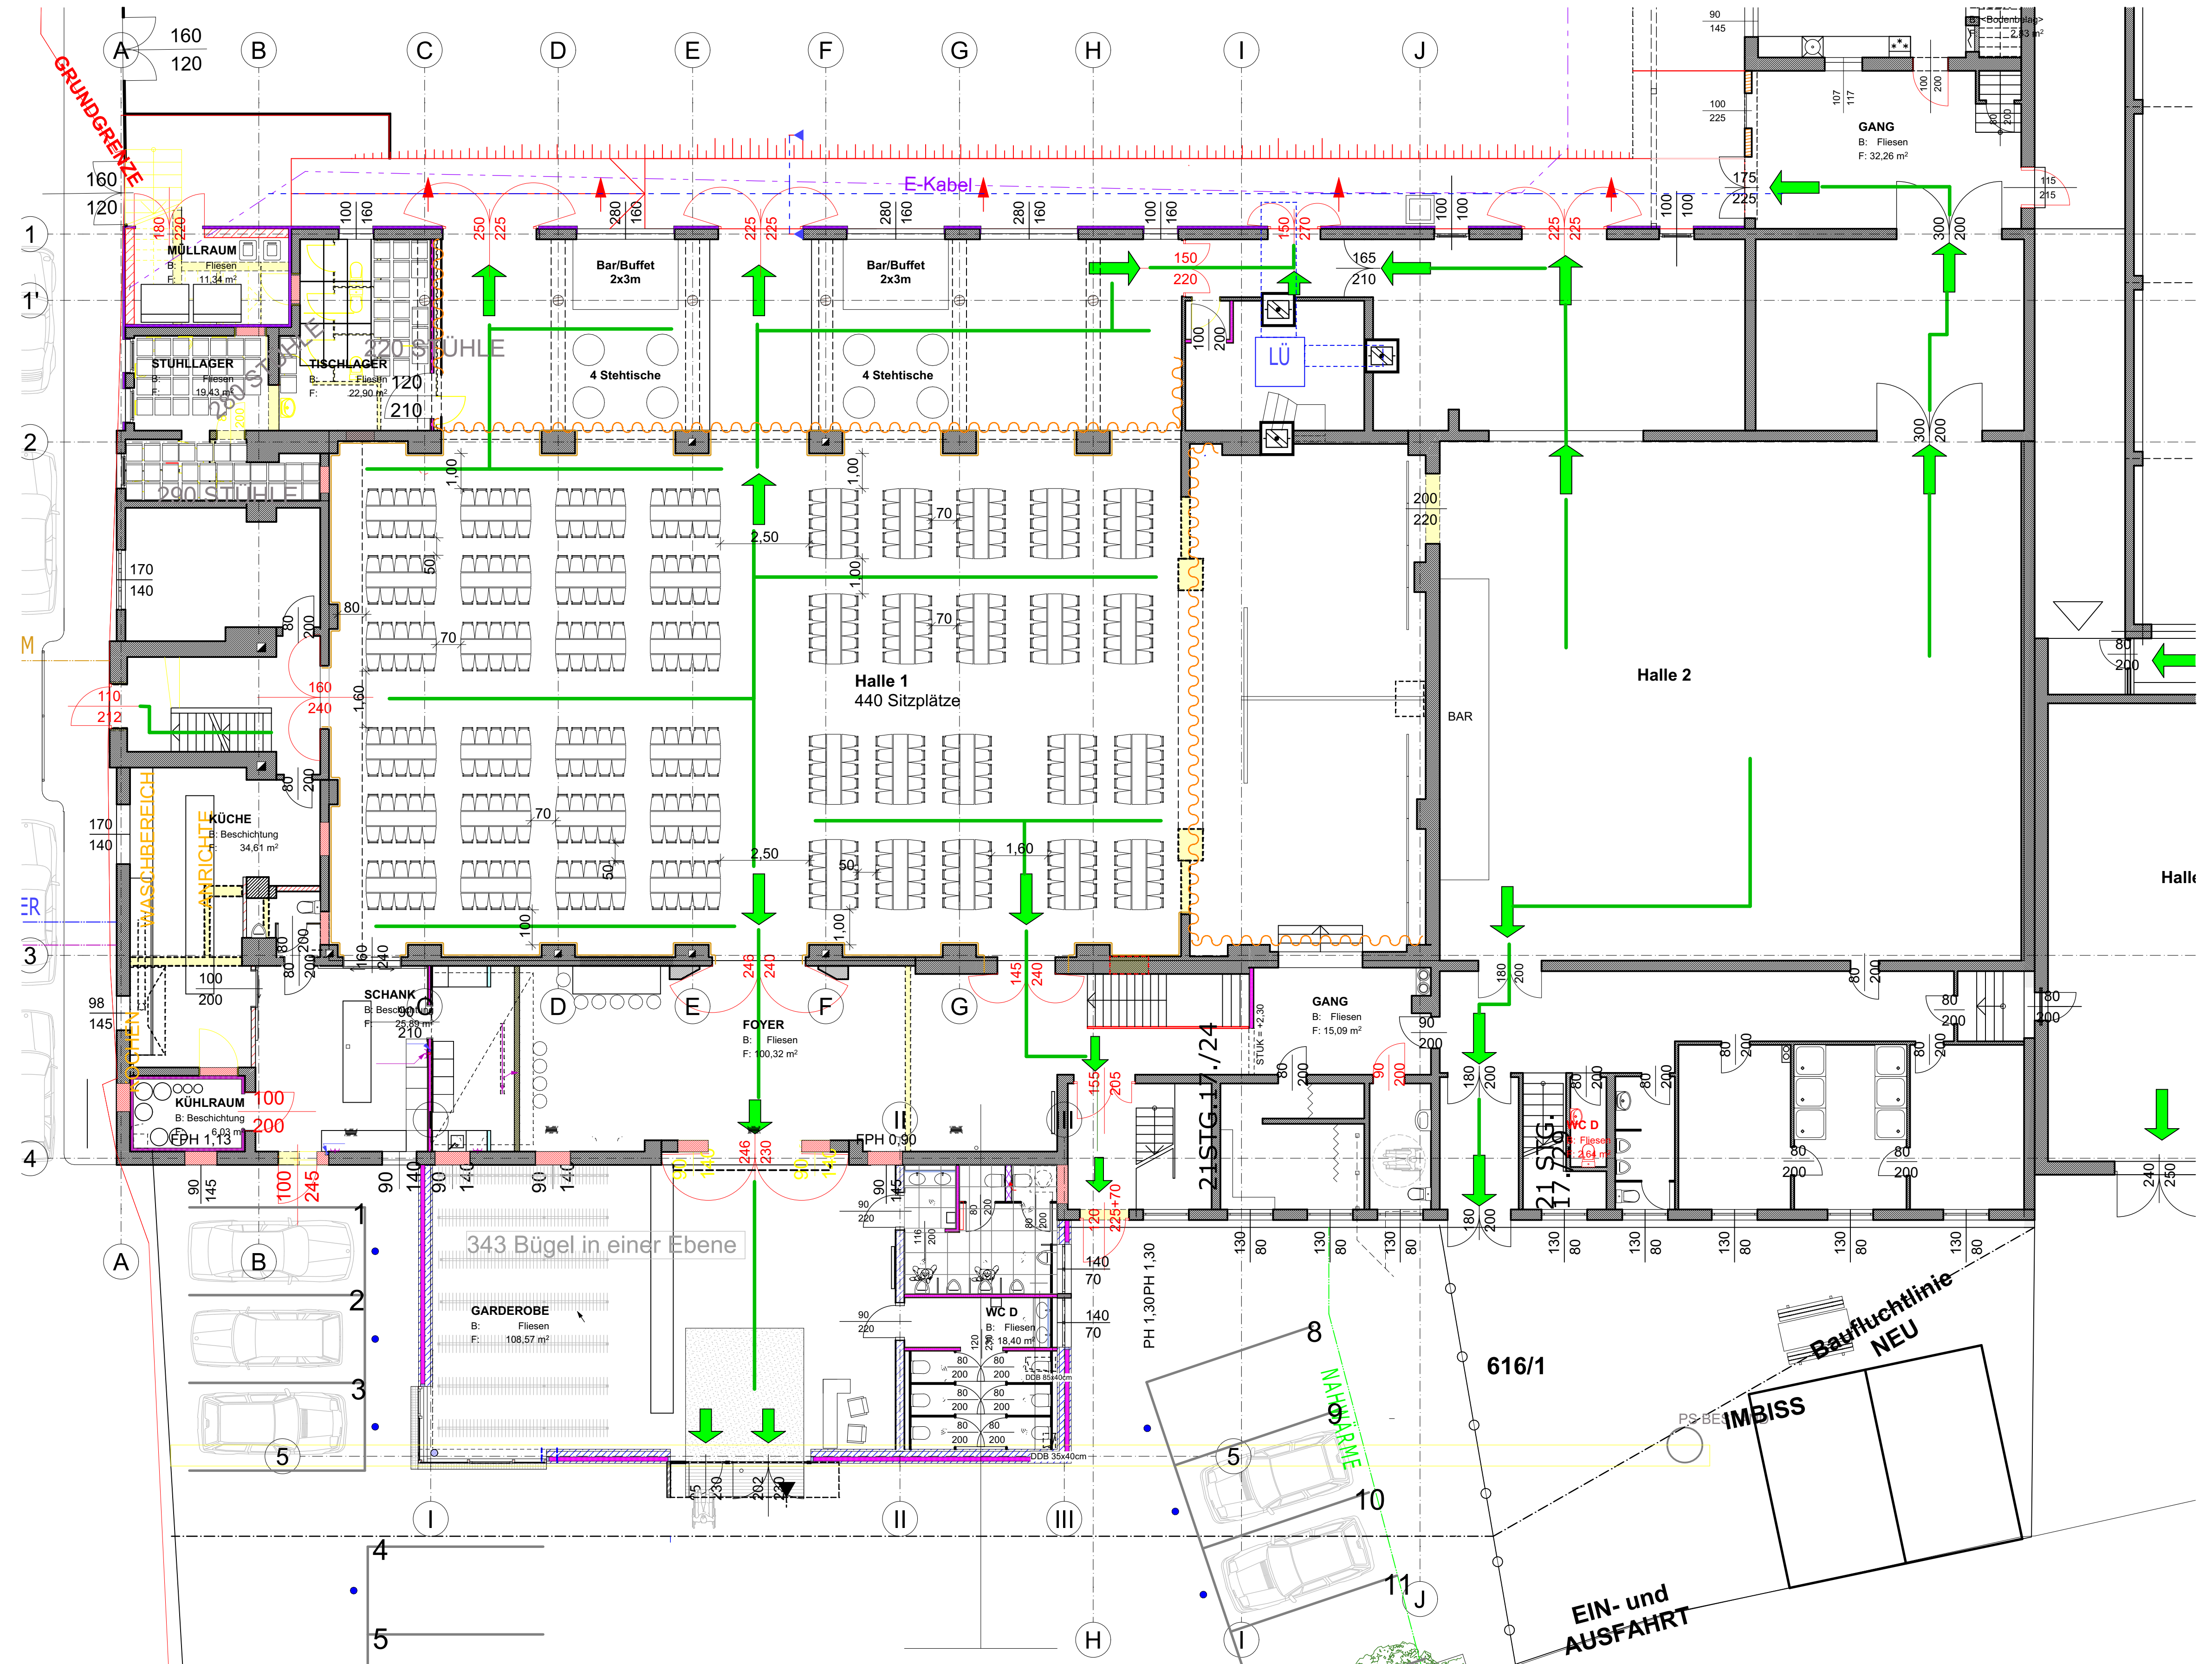

ERDGESCHOSS 1:100

Zugelassene Gesamtpersonenzahl lt. Fluchtwegsbreiten:
1022 Personen

VERANSTALTUNG MIT TISCHEN UND BAR (HALLE 1 + GALERIE)

Sitzplätze Tische	10-er
Halle 1:	440
Galerie:	90
Gesamt	530

FLUCHTWEGPLAN
 ÖTB Turnhalle Perg
 Jahnstraße 2
 4320 Perg
 Erdgeschoss, Obergeschoss 1:100
 04.02.2026

