


OBERGESCHOSS 1:100

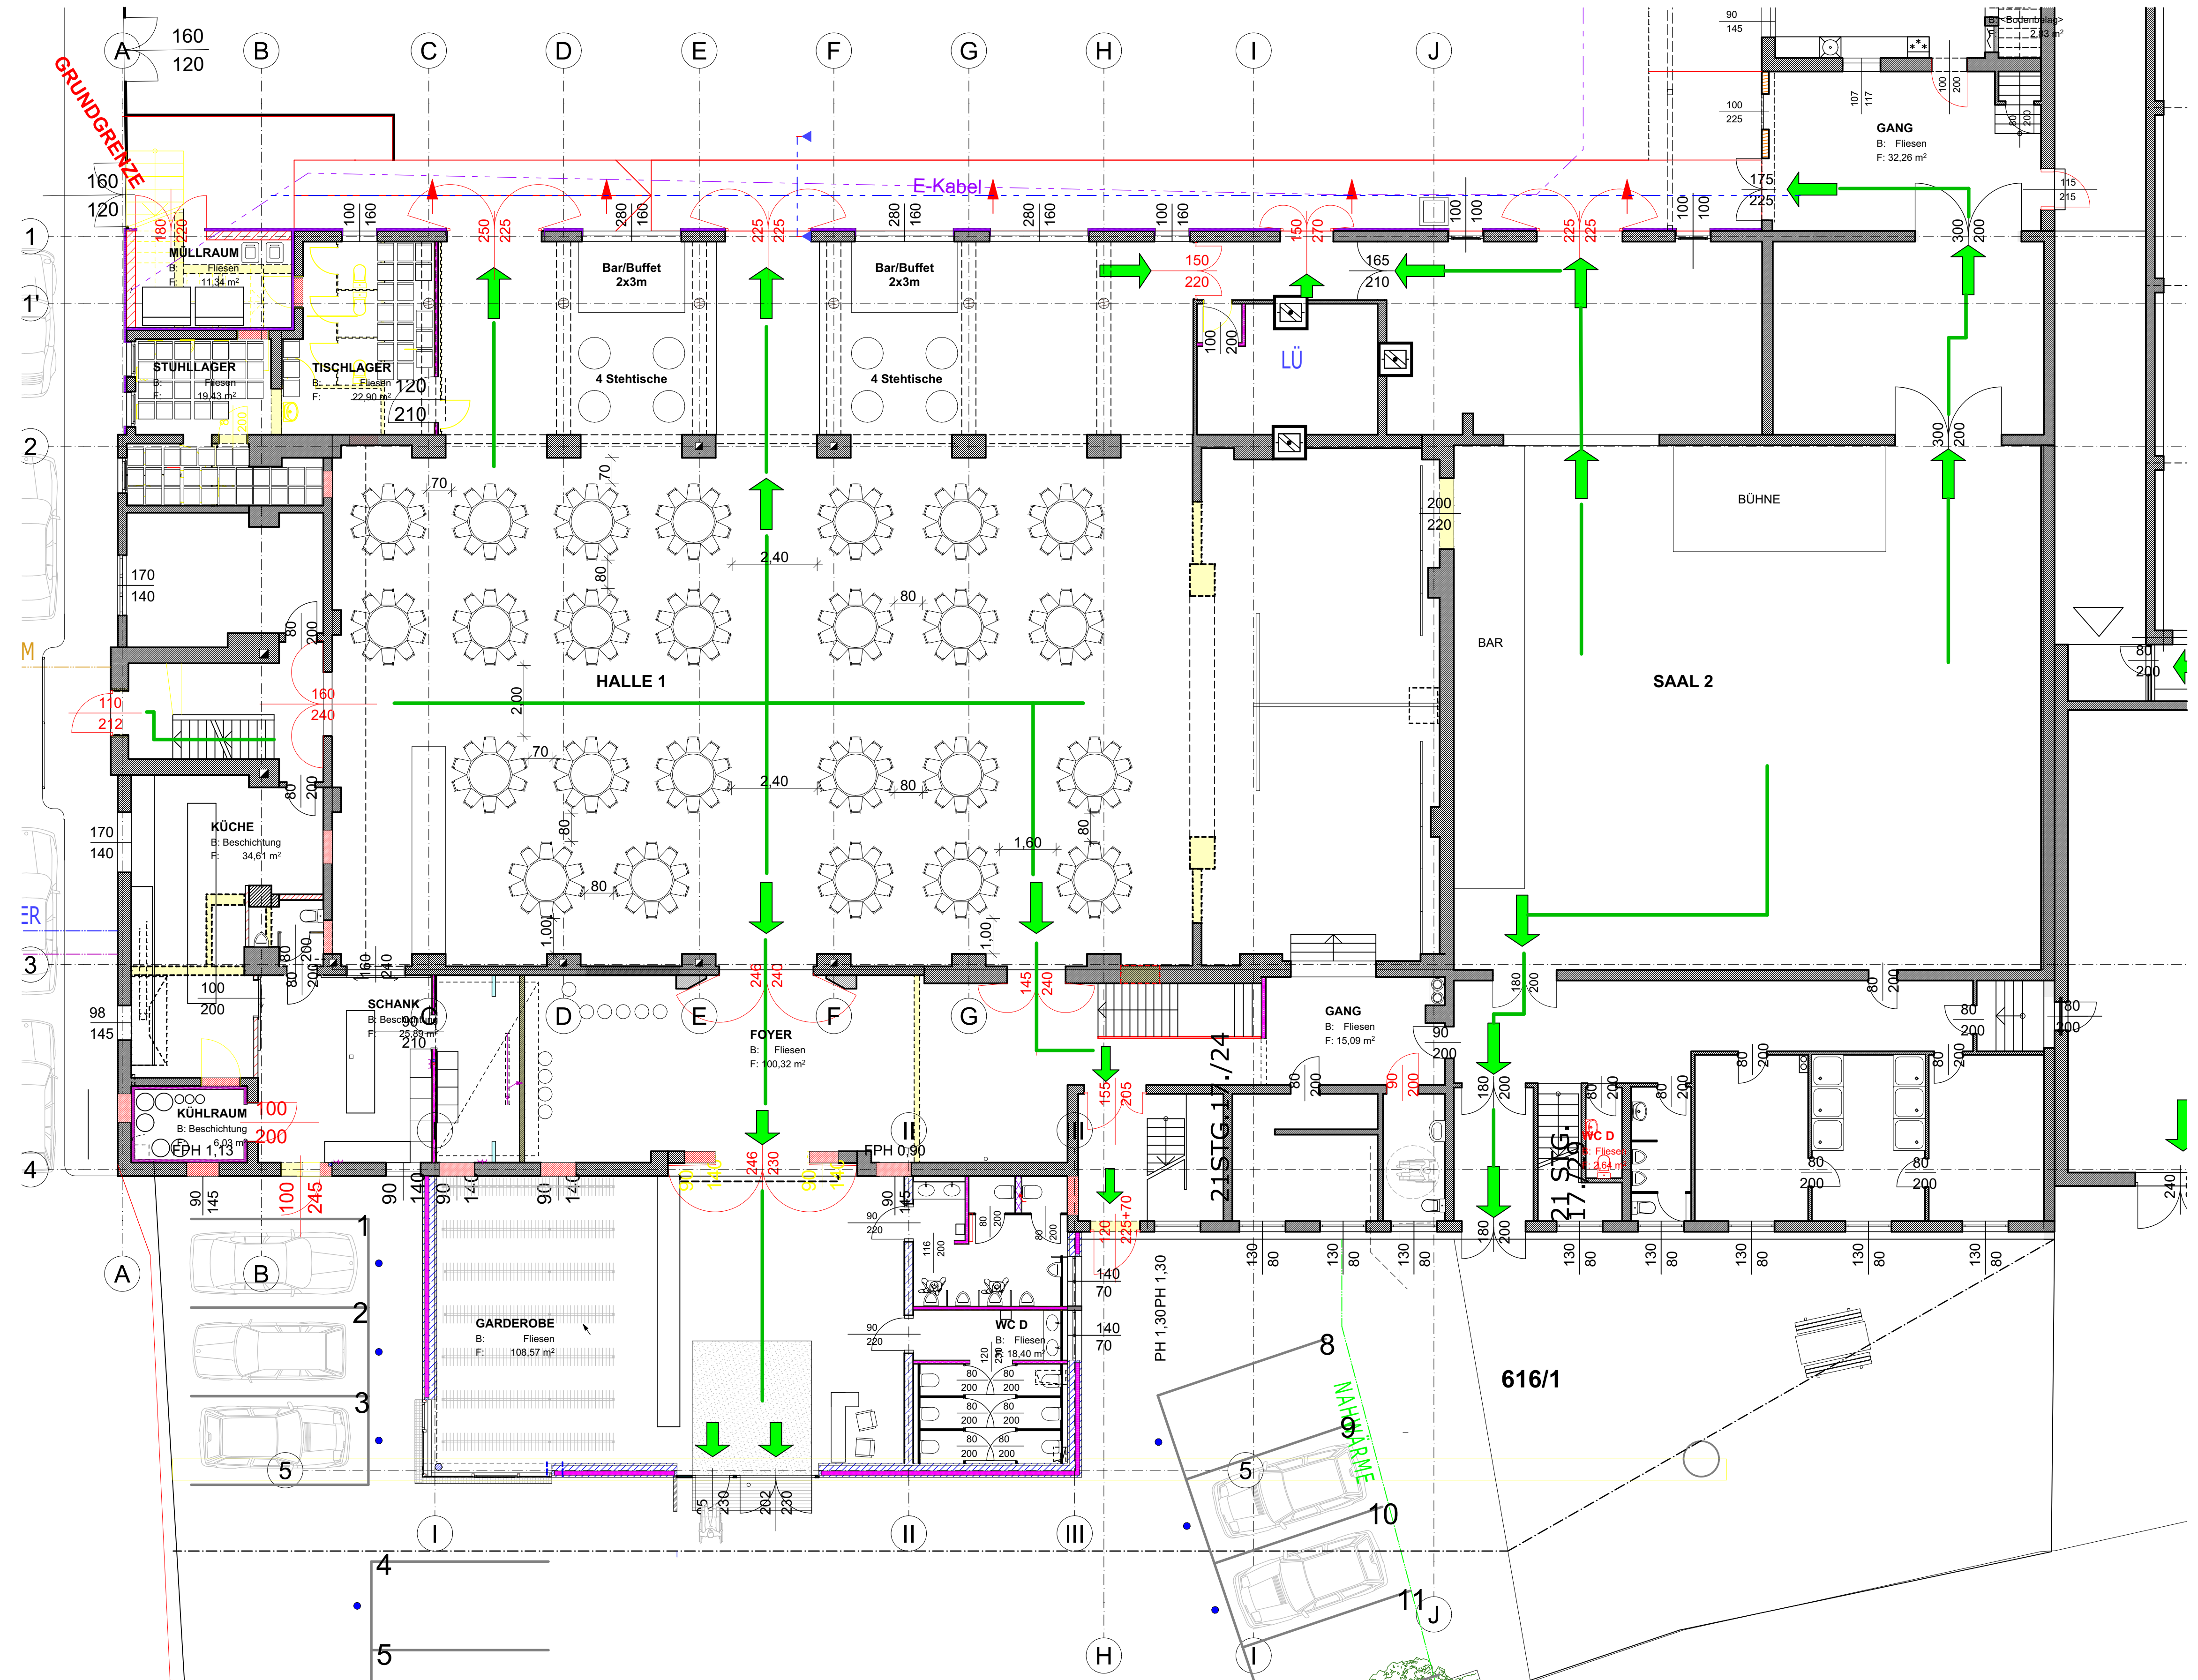

ERDGESCHOSS 1:100

Zugelassene Gesamtpersonenzahl lt. Fluchtwegbreiten:  
1022 Personen

VERANSTALTUNG MIT TISCHEN RUND UND BAR (HALLE 1 + GALERIE)

Sitzplätze Tische	10-er
Halle 1:	250
Galerie:	20
Gesamt	270

**FLUCHTWEGPLAN**  
 ÖTB Turnhalle Perg  
 Jahnstraße 2  
 4320 Perg  
 Erdgeschoss, Obergeschoss 1:100  
 04.02.2026