


OBERGESCHOSS 1:100

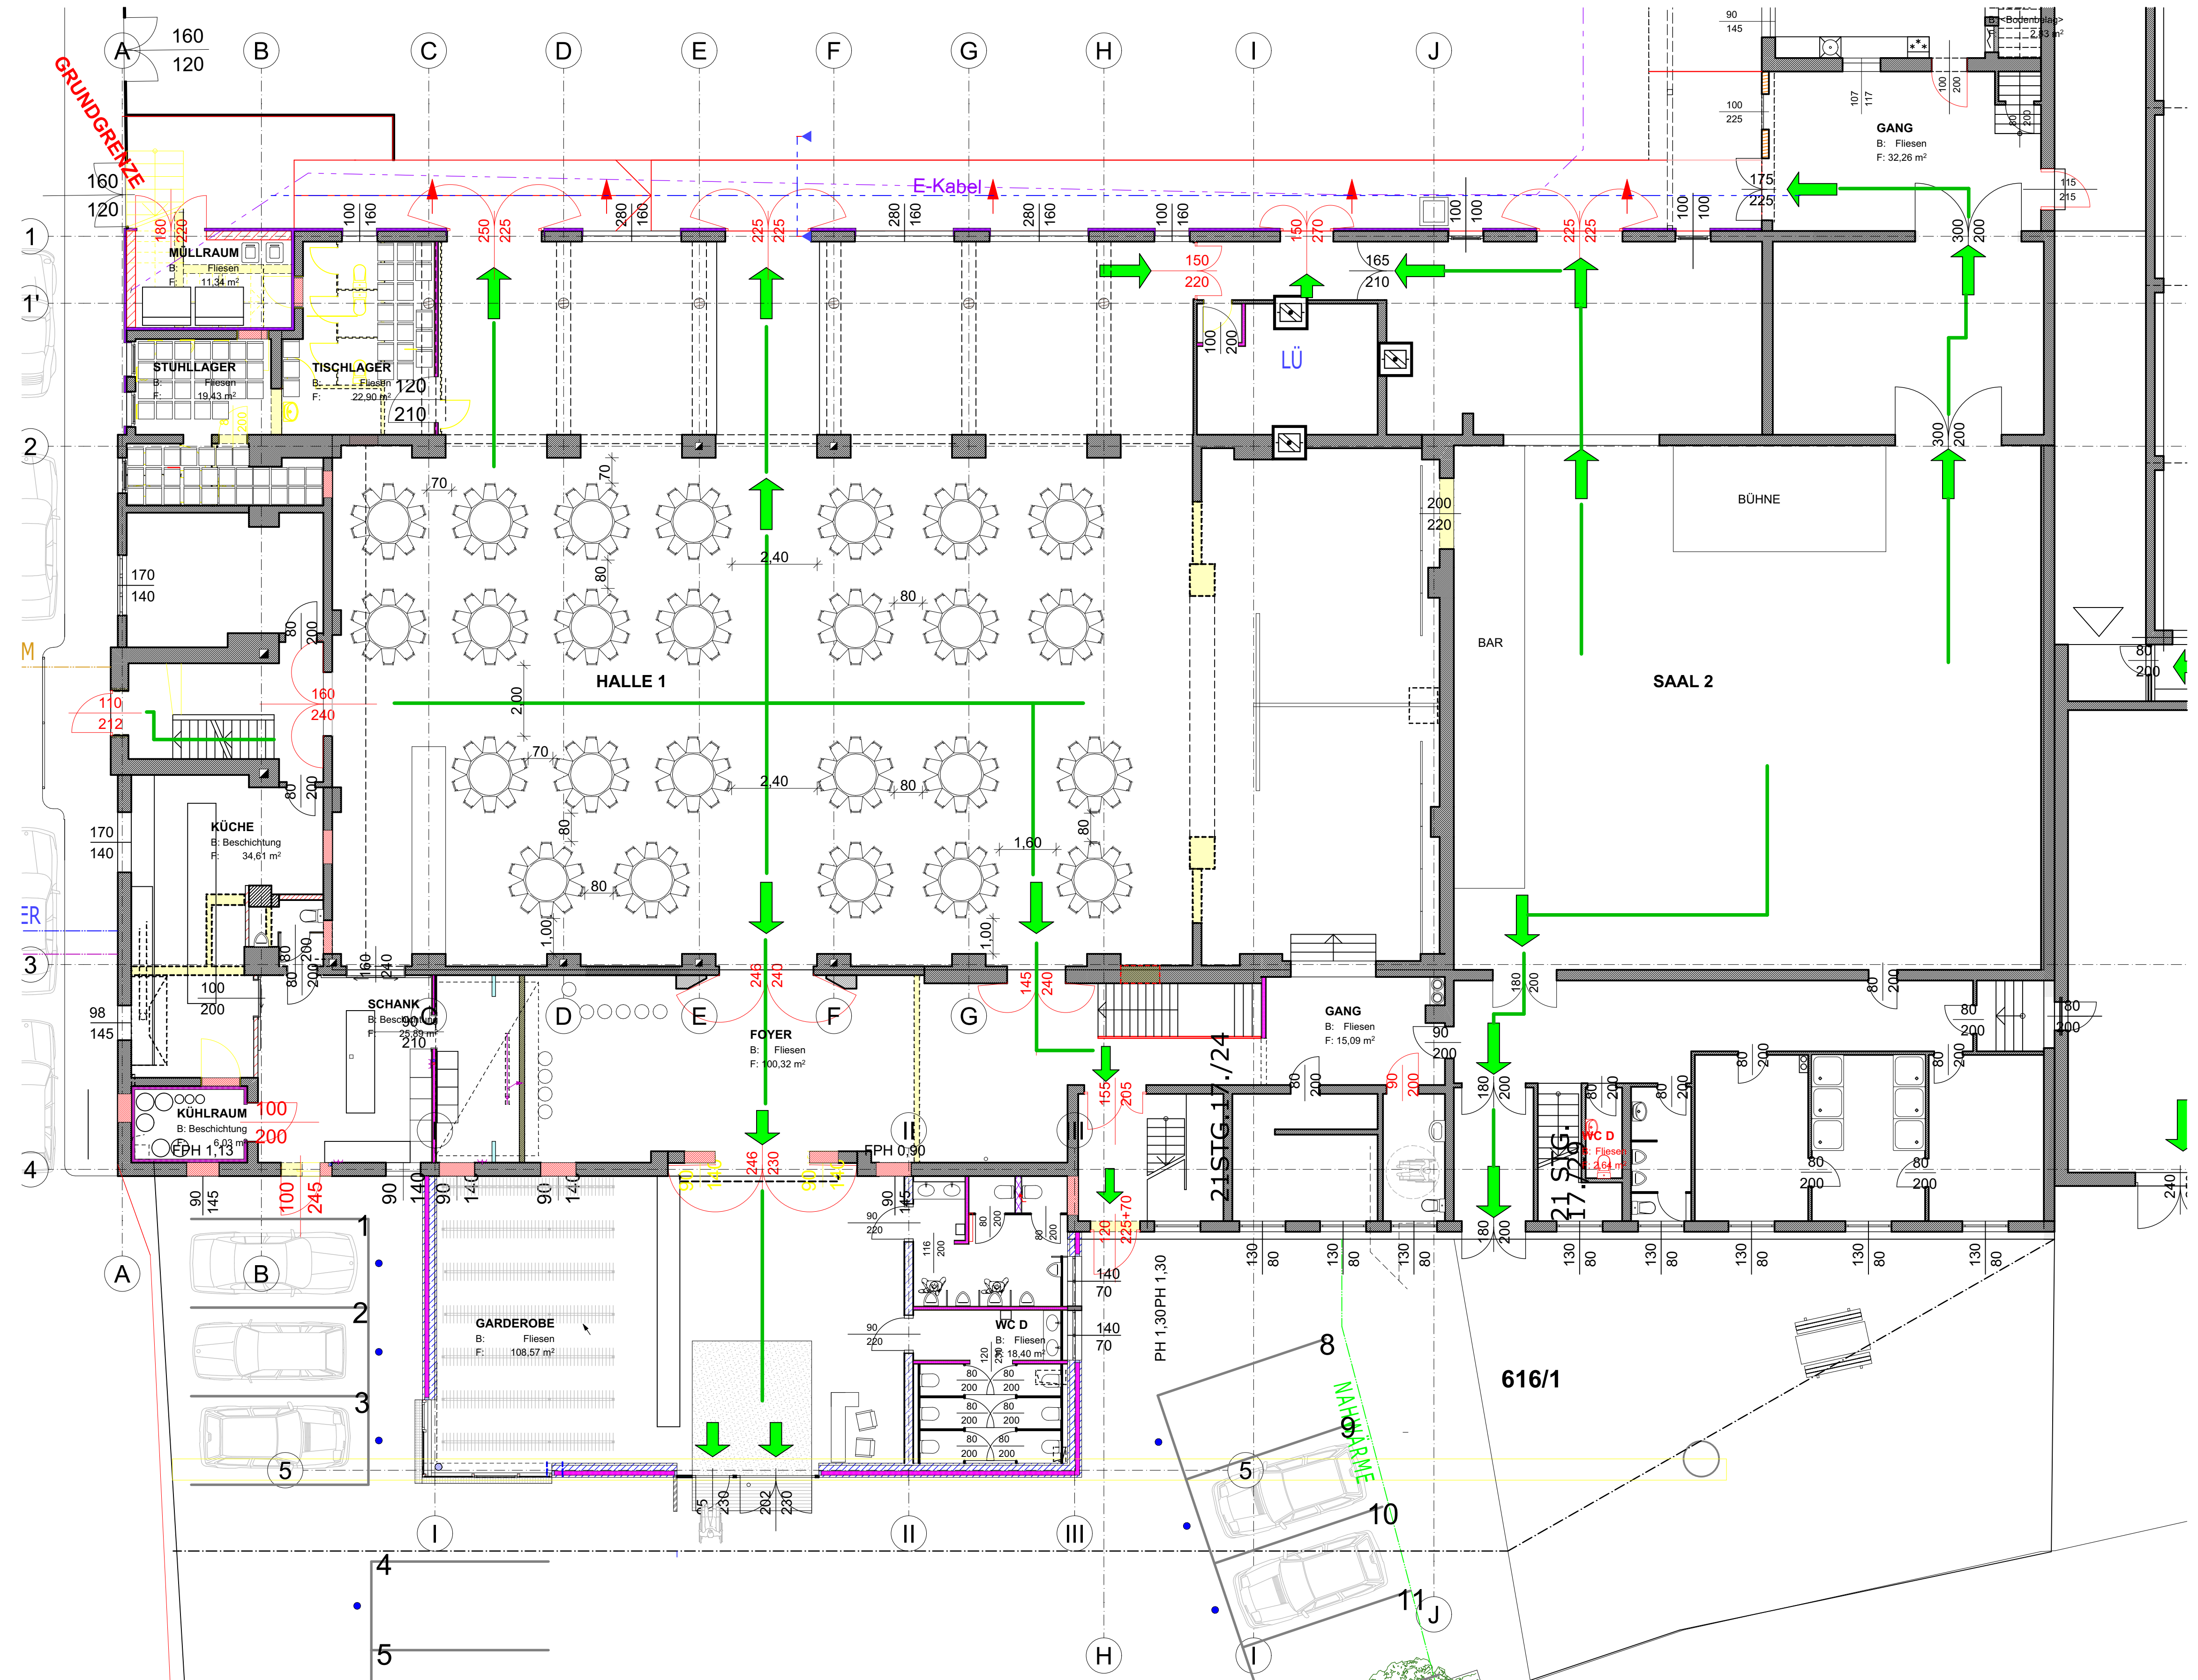

ERDGESCHOSS 1:100

Zugelassene Gesamtpersonenzahl lt. Fluchtwegsbreiten:
1022 Personen

VERANSTALTUNG MIT TISCHEN RUND (HALLE 1 + GALERIE)

Sitzplätze Tische	10-er
Halle 1:	250
Galerie:	20
Gesamt	270

FLUCHTWEGPLAN
 ÖTB Turnhalle Perg
 Jahnstraße 2
 4320 Perg
 Erdgeschoss, Obergeschoss 1:100
 04.02.2026

